


- 1. Bauabschnitt
- 2. Bauabschnitt
- 3. Bauabschnitt

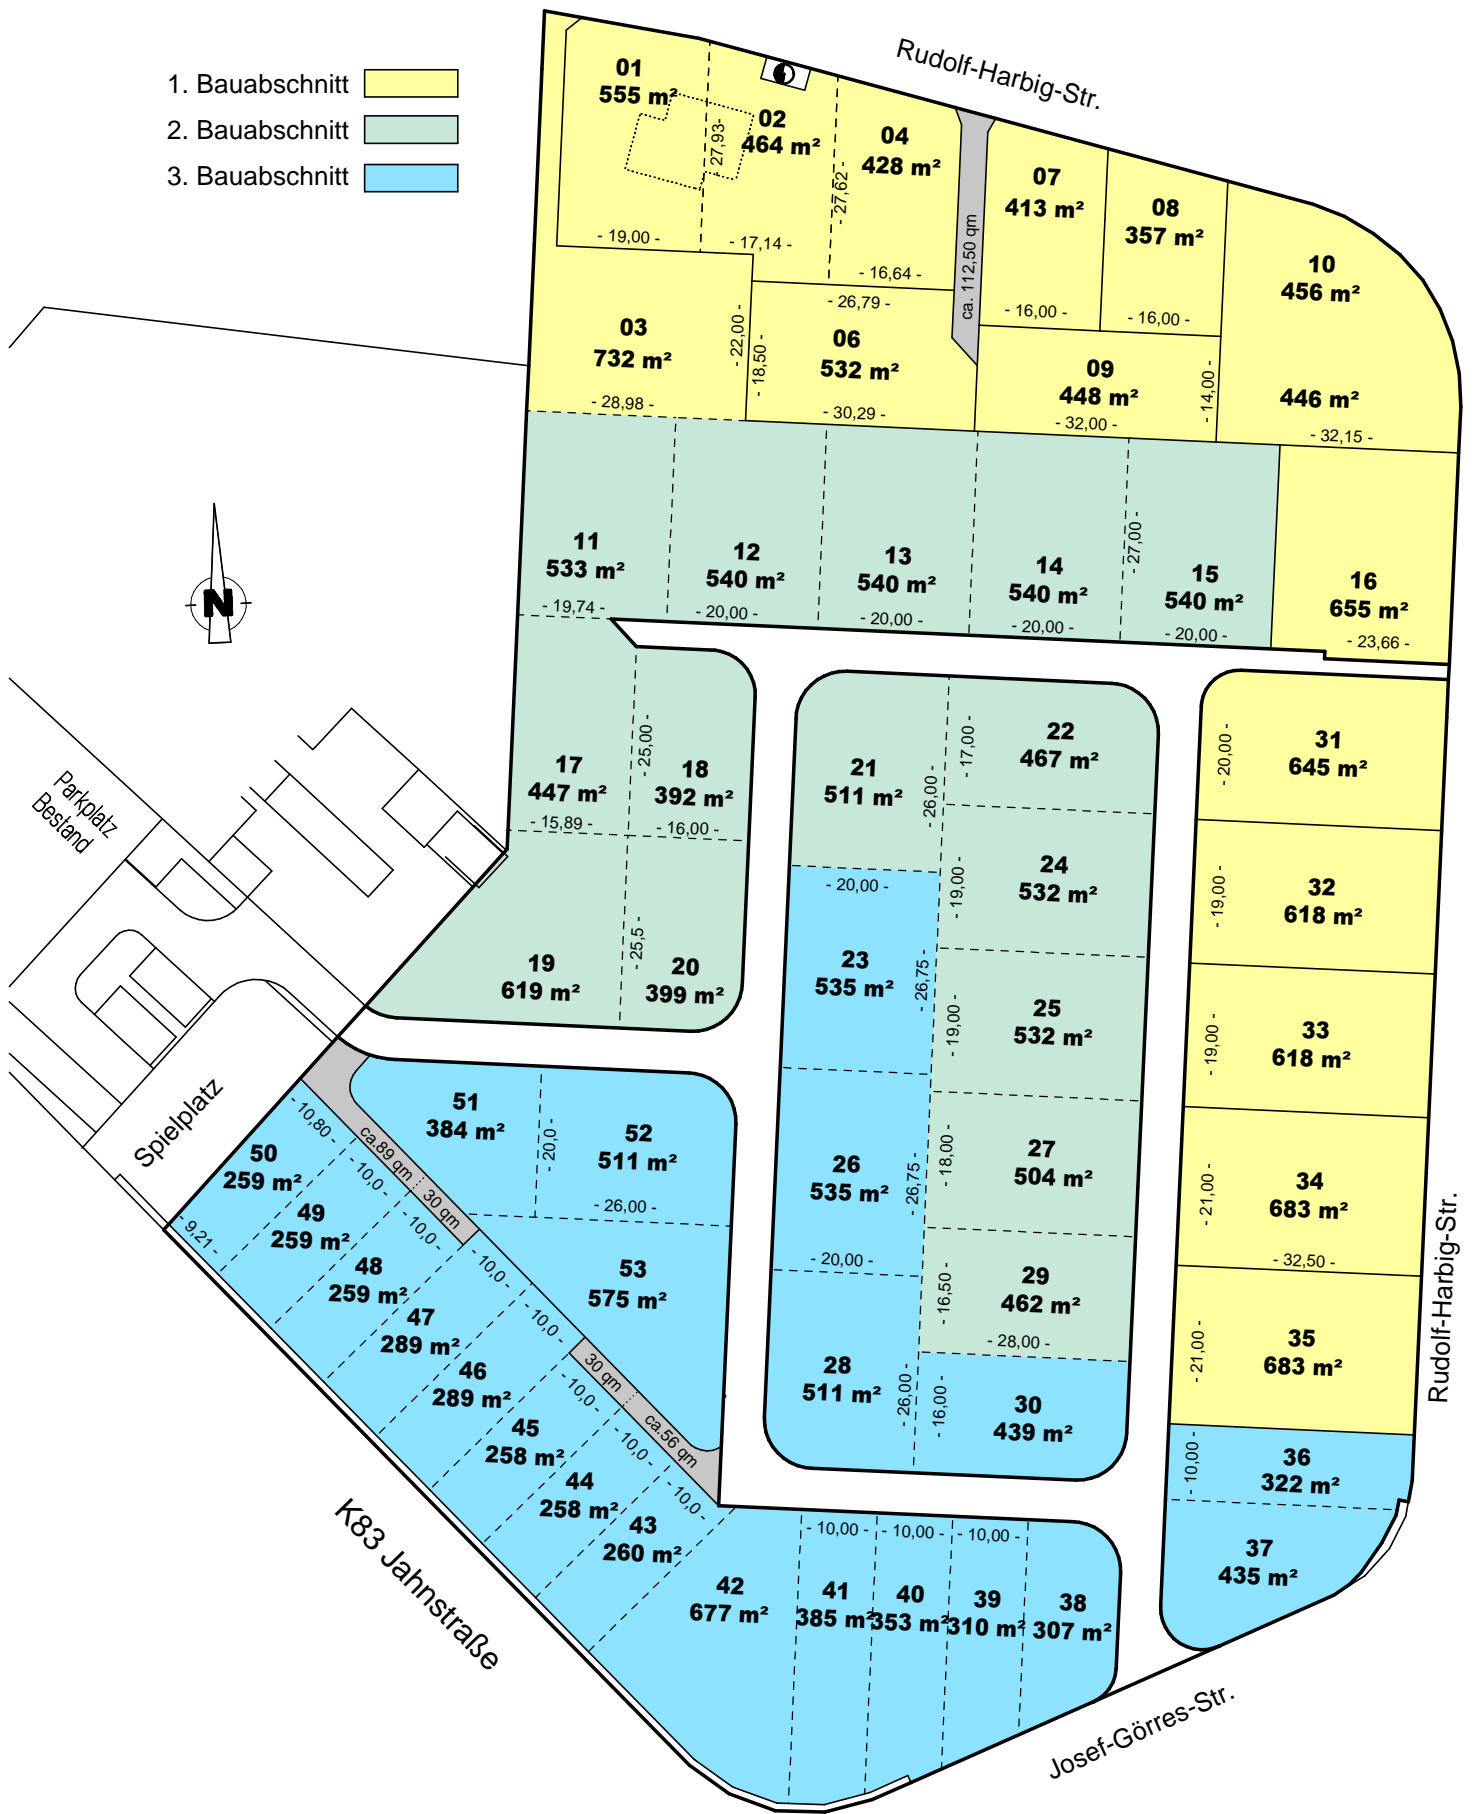

Grundstücksaufteilung 1:1000, 14.04.2011