

Bauplatz „Keppershohl“

Vallendar


Kaufpreis für Parzelle 1002 = 258 qm incl. 3 Stellplätze von je 18 qm plus Anteil der Zufahrt Parzellen 962, 965, 966 und 967	39.000,-- Euro
Erschließungsbeitrag	11.801,93 Euro
Kanalbaubeitrag	4.375,06 Euro
Kostenerstattung	1.237,79 Euro
Gesamtbetrag	56.414,78 Euro

Ihre Bewerbung richten Sie bitte an:

Verbandsgemeindeverwaltung Vallendar, Geschäftsbereich Bauen,
z.Hd. Frau Rita Klöckner, Rathausplatz 13, 56179 Vallendar,
Telefon: 0261 / 6503-156, e-mail: rita.kloeckner@vg-vallendar.de
oder
z.Hd. Herrn Peter Rosenbaum, Rathausplatz 13, 56179 Vallendar,
Telefon: 0261 / 6503-155, e-mail: peter.rosenbaum@vg-vallendar.de
Fax: 0261 / 6503-210

Auszug aus der Grundkarte
- nicht amtlich -

Vallendar, 08.06.2006
Maßstab 1: 500

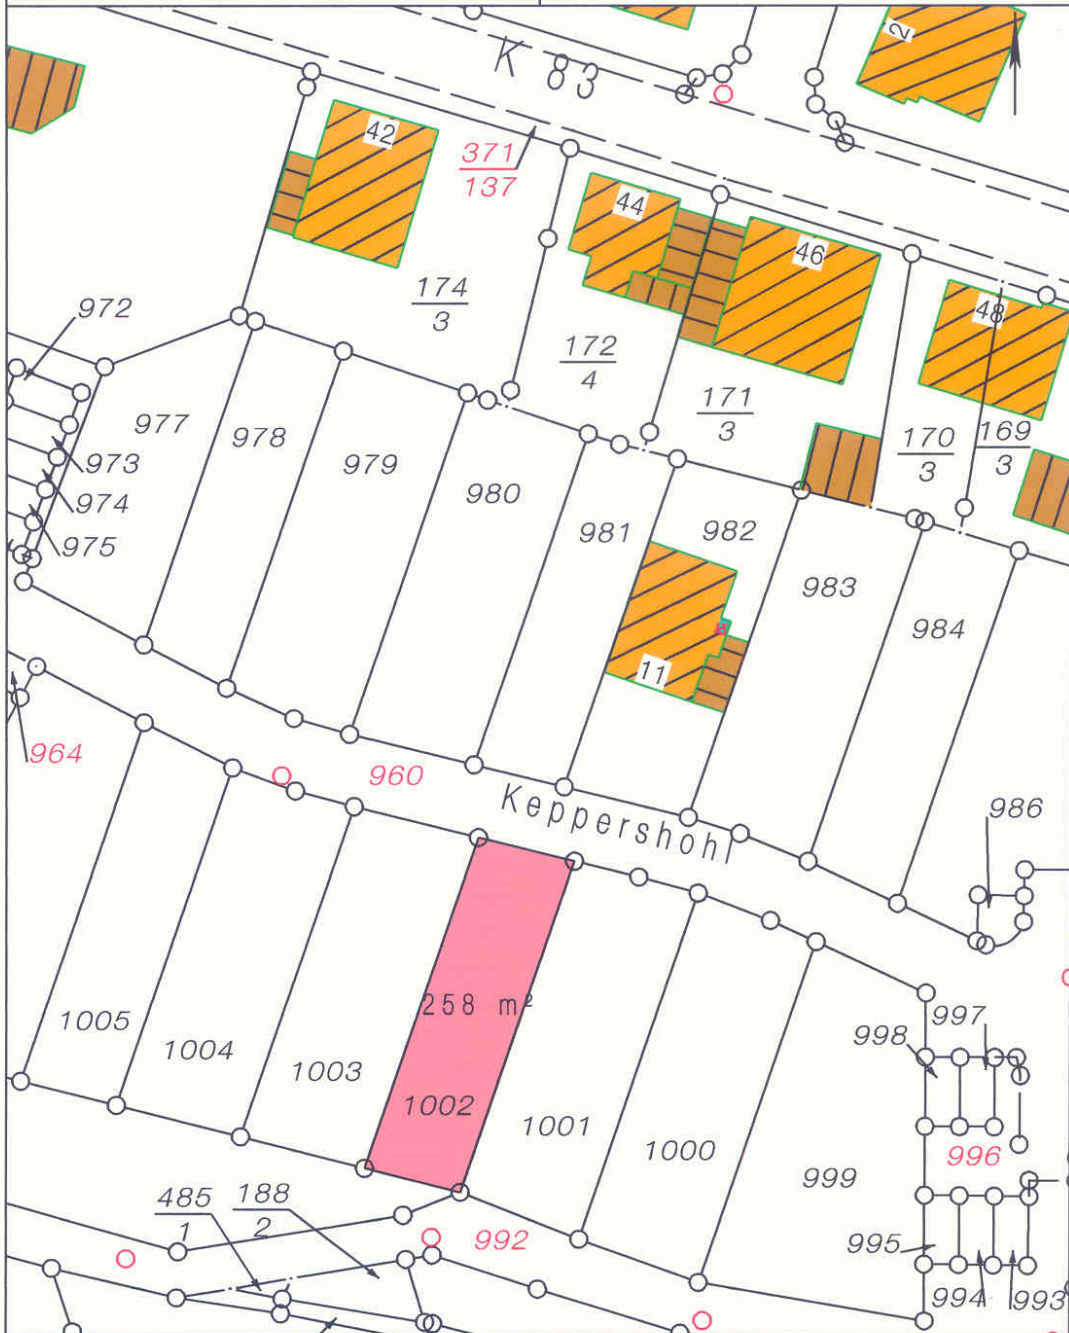

Vervielfältigungen für eigene, nicht gewerbliche Zwecke zugelassen.
Vervielfältigungen für andere Zwecke, Veröffentlichungen oder deren Weitergabe an Dritte nur mit besonderer Genehmigung.