



- Planung**
- Abbruch**
- Bestand**

FISCHER architekten		am eisengraben 2 56179 vallendar tel 0261/ 67 102 67 fax 0261/ 67 102 68
projekt: Ausbau eines vorh. Lagergebäudes und Errichtung von 2 Wohneinheiten		
bauherr: Roland Küpper, Deutscherrenstraße 32, 56179 Vallendar Stefan Küpper, Schillerstraße 12, 56179 Vallendar		
plan: VORHABENPLAN Übersicht mit Stellplätzen		
unterschrift bauherr:	datum: 24.06.2019 geändert: 23.03.2020	Maßstab: 1:100
unterschrift planer:	projektnummer: 18250	08




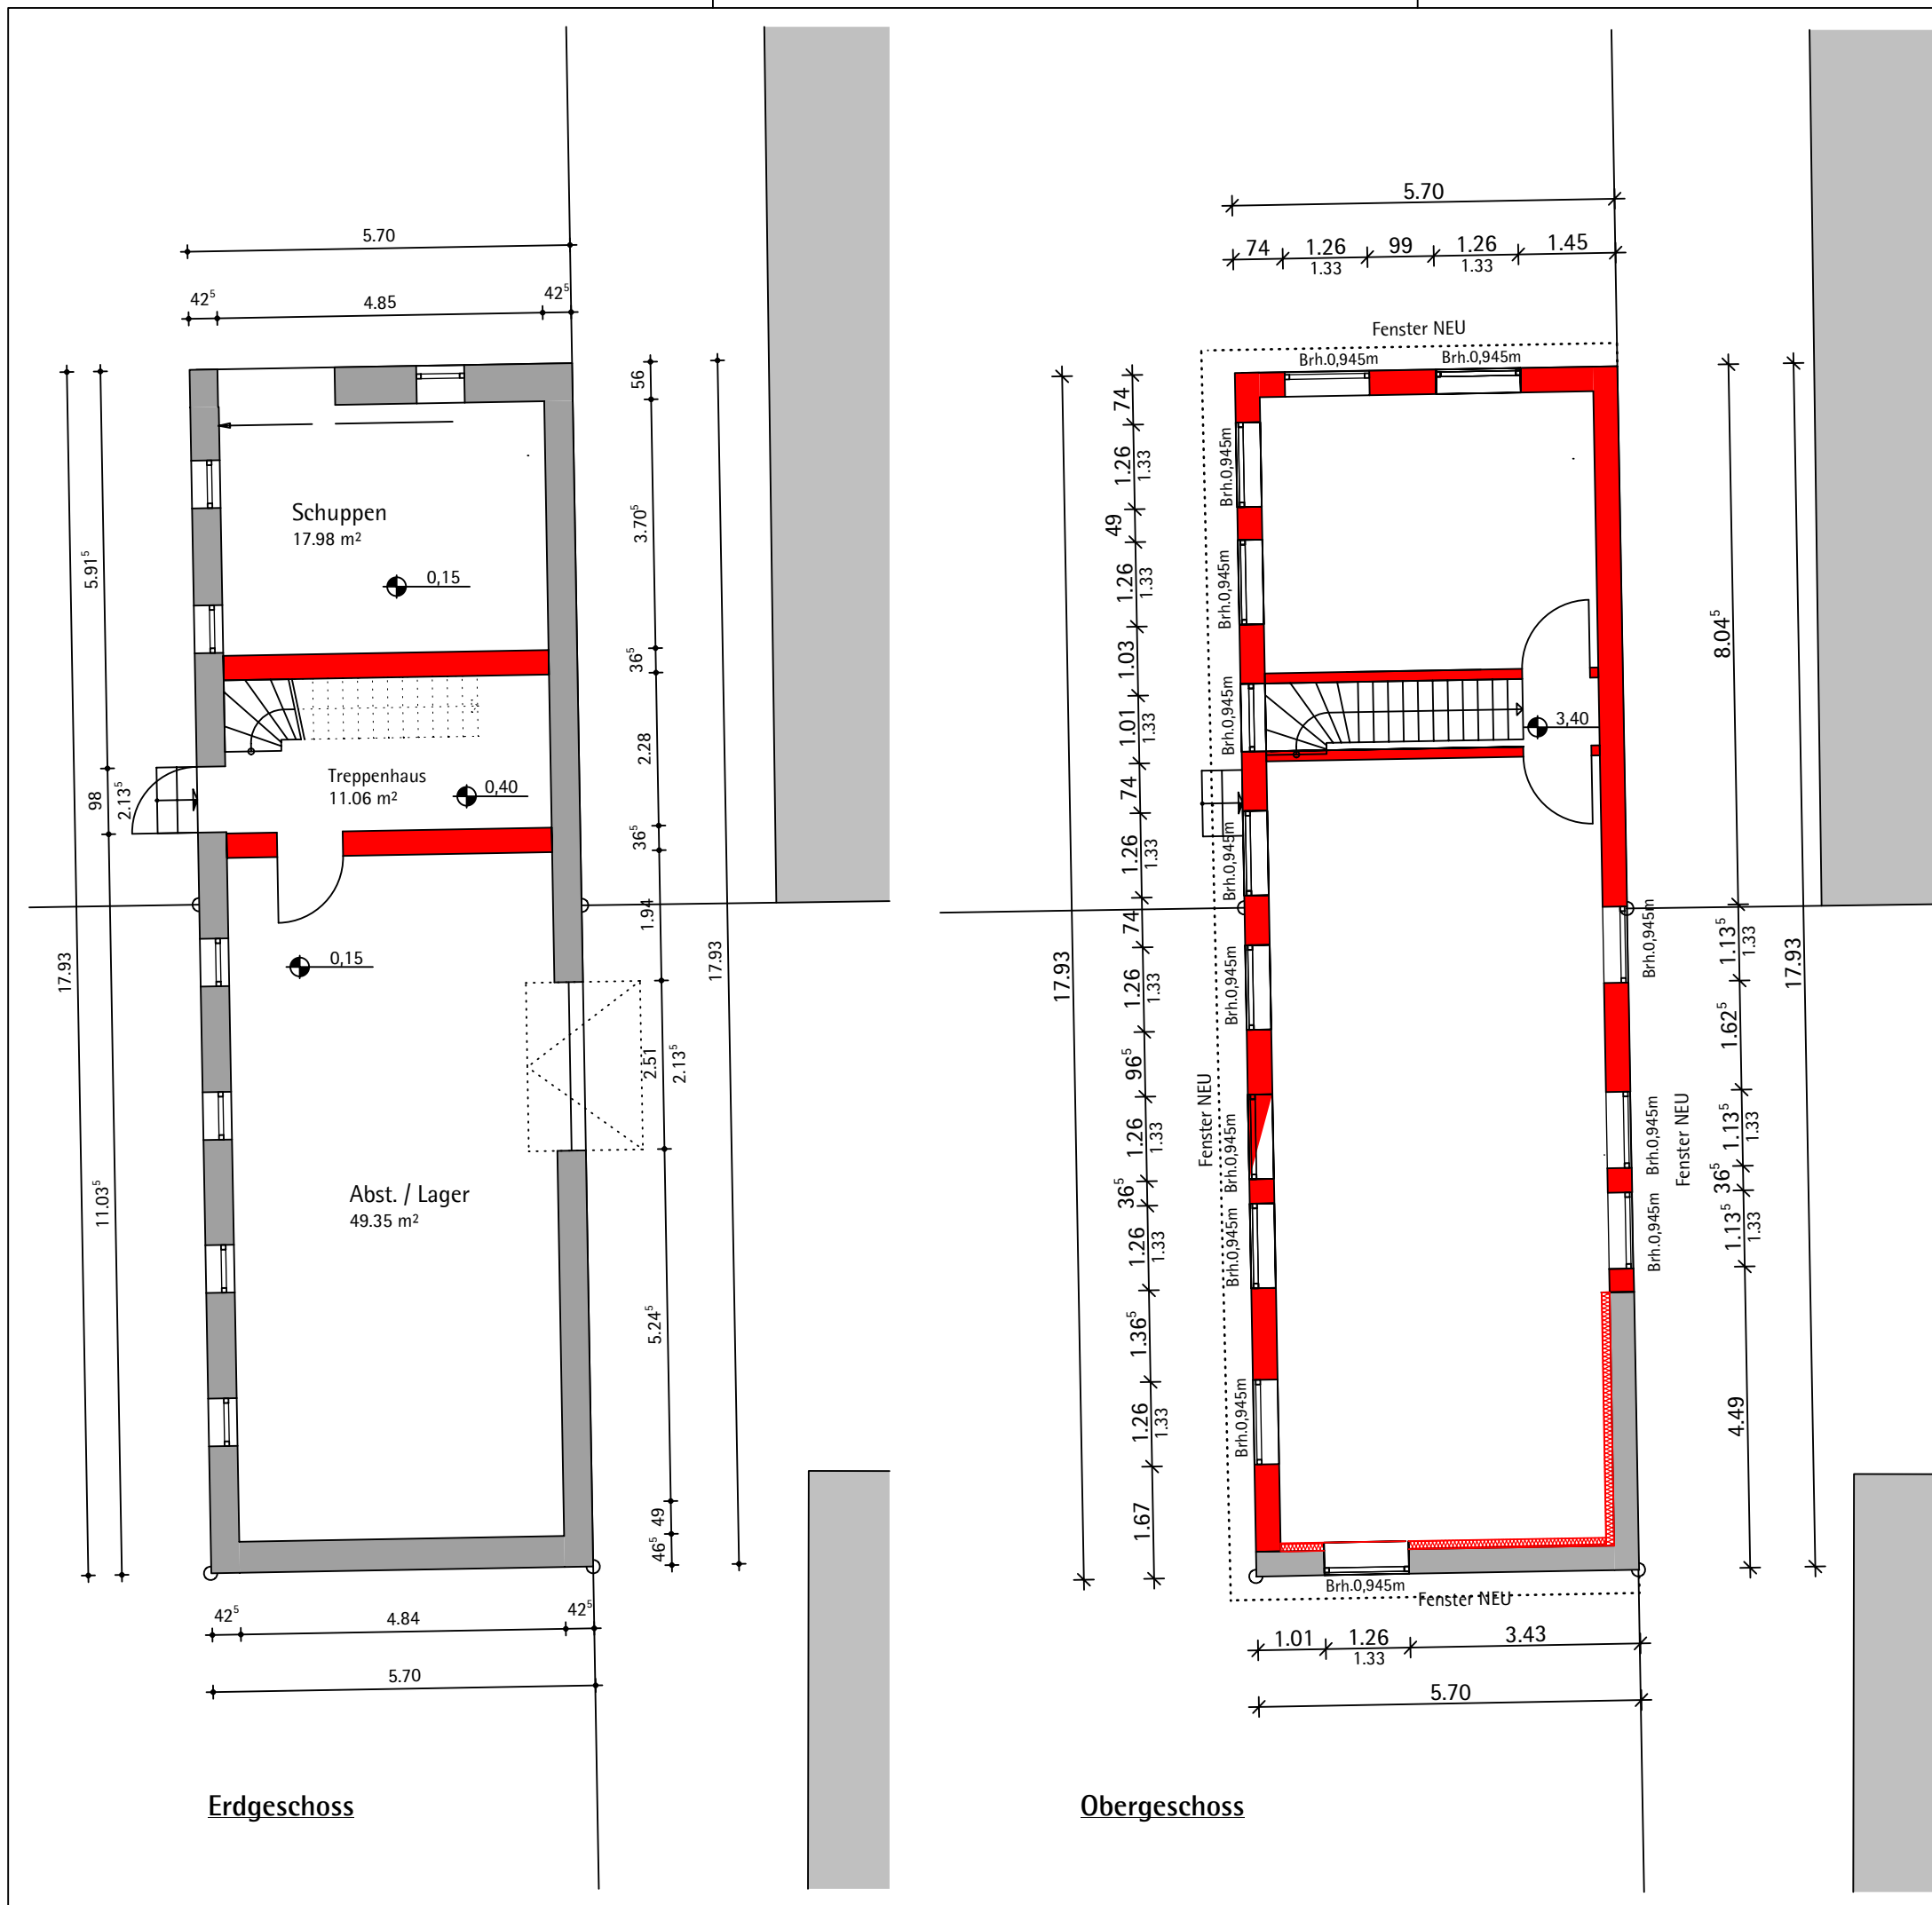


- Planung
- Abbruch
- Bestand

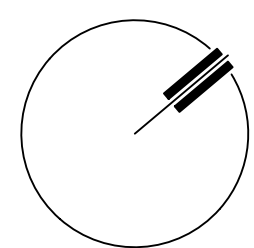

FISCHER architekten		am eisengraben 2 56179 vallendar tel 0261/ 67 102 67 fax 0261/ 67 102 68
projekt: Ausbau eines vorh. Lagergebäudes und Errichtung von 2 Wohneinheiten		
bauherr: Roland Küpper, Deutscherrenstraße 32, 56179 Vallendar Stefan Küpper, Schillerstraße 12, 56179 Vallendar		
plan: VORHABENPLAN Erdgeschoss und Obergeschoss		
unterschrift bauherr:	datum: 24.06.2019 geändert: 23.03.2020	Maßstab: 1:100
unterschrift planer:	projektnummer: 18250	

H/B = 297 / 420 (0.12m²)

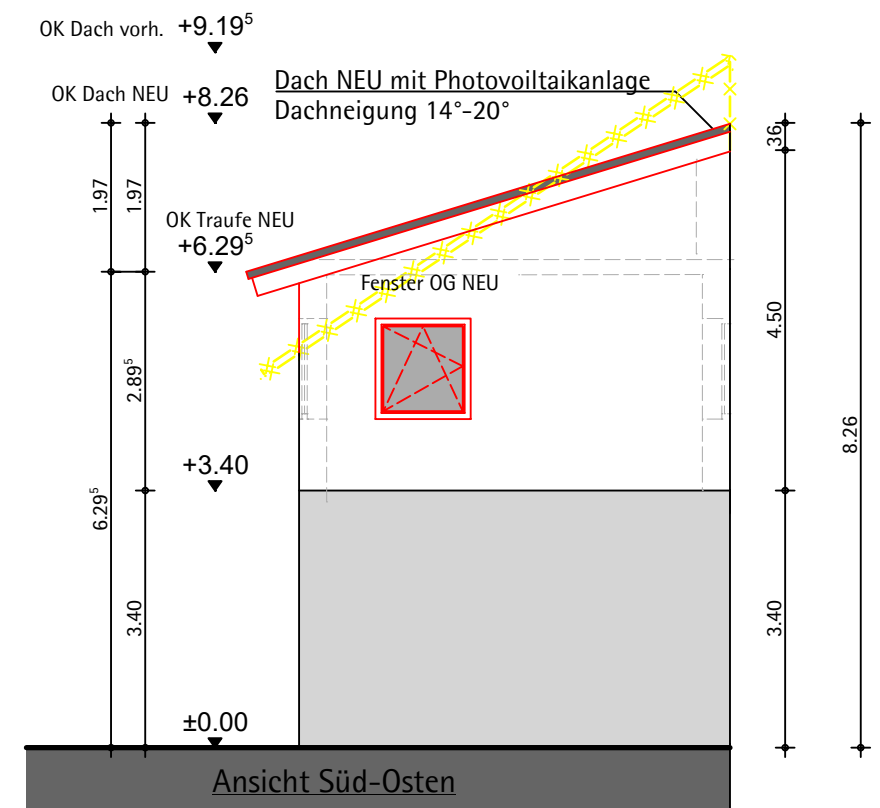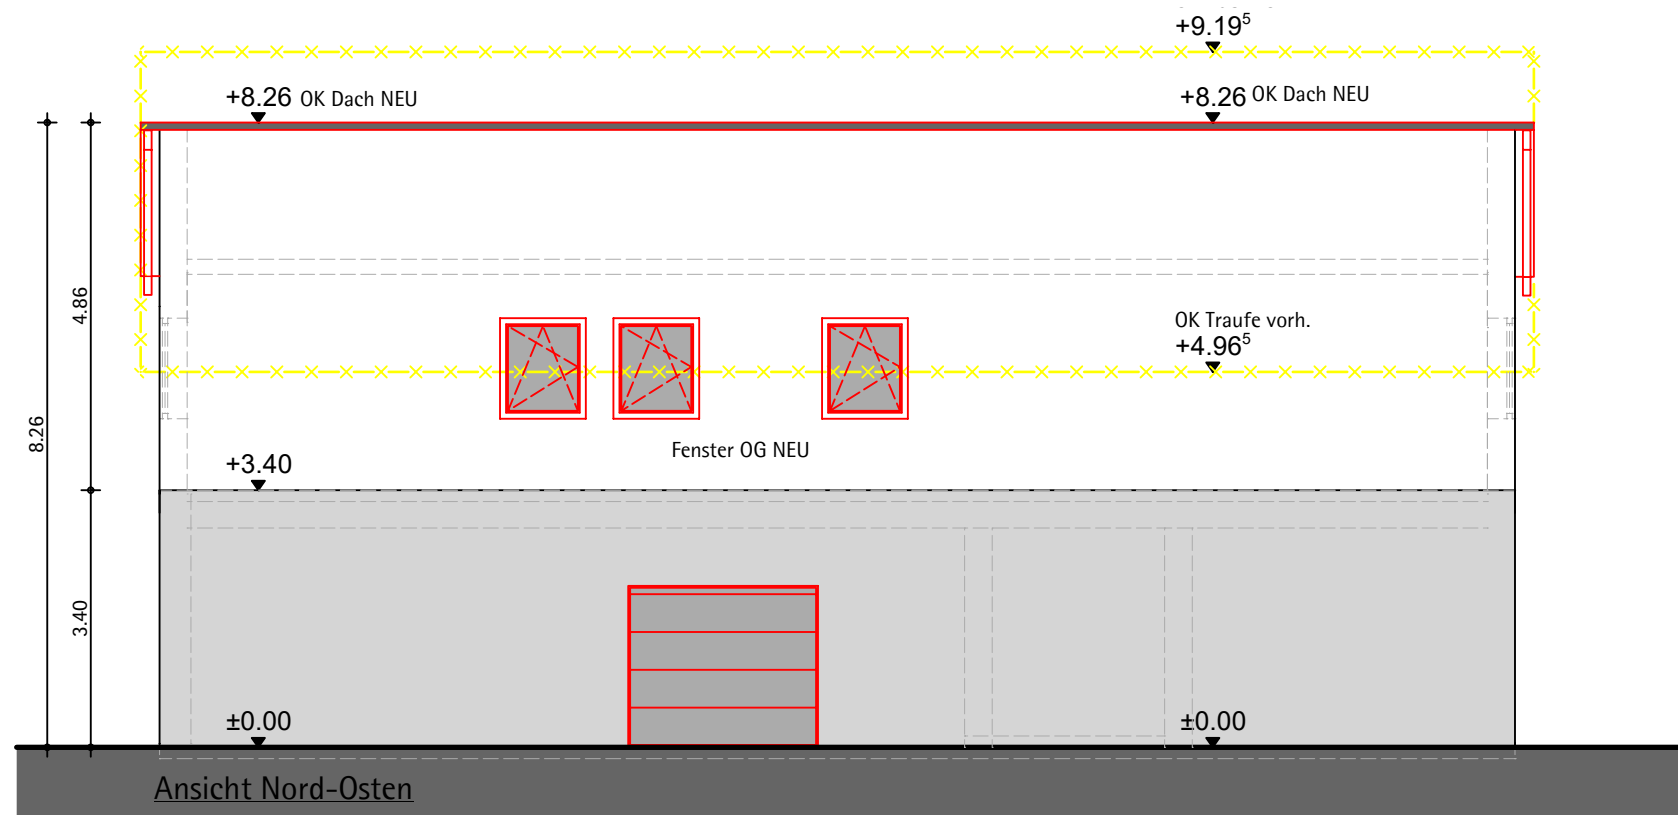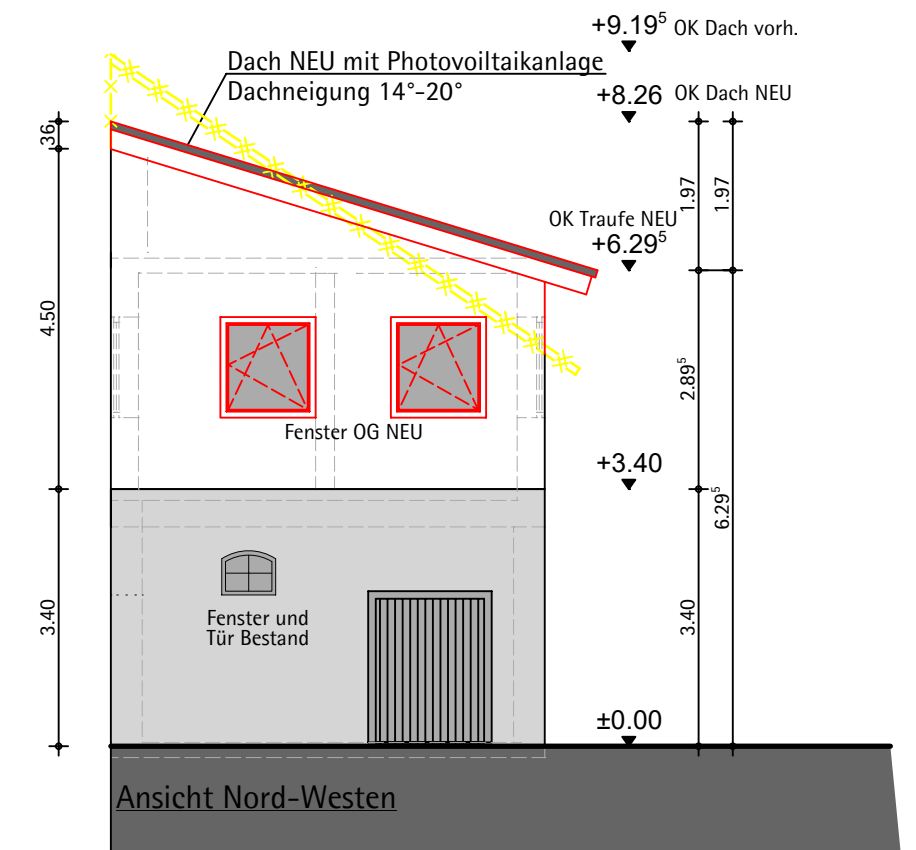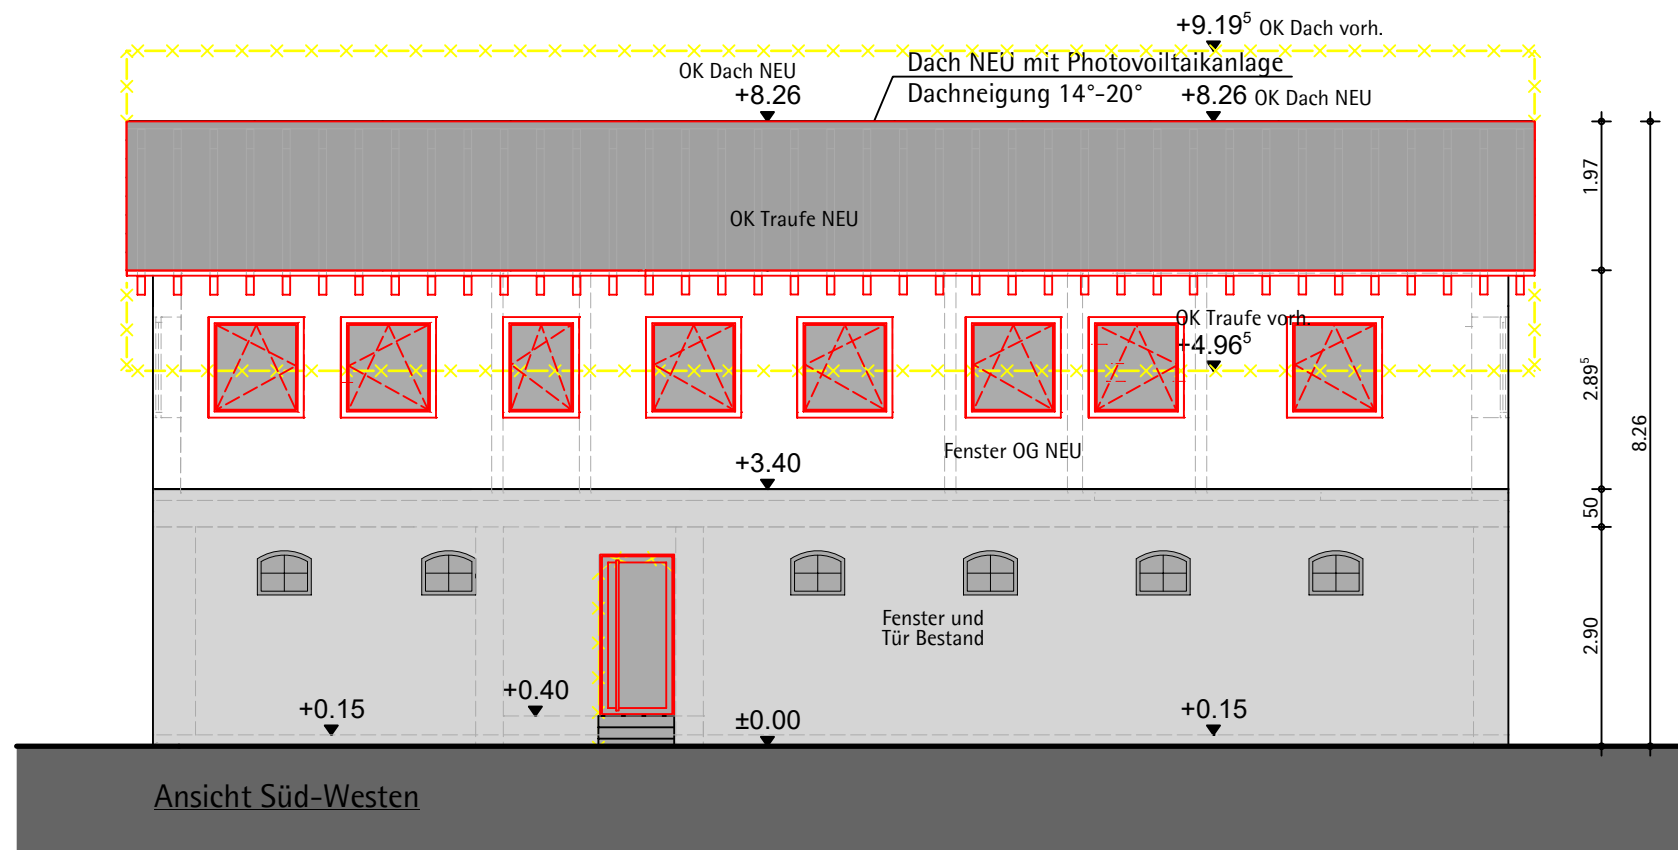

- Planung**
- Abbruch**
- Bestand**

FISCHER architekten			am eisengraben 2 56179 vallendar tel 0261/ 67 102 67 fax 0261/ 67 102 68
projekt: Ausbau eines vorh. Lagergebäudes und Errichtung von 2 Wohneinheiten			
bauherr: Roland Küpper, Deutscherrenstraße 32, 56179 Vallendar Stefan Küpper, Schillerstraße 12, 56179 Vallendar			
plan: VORHABENPLAN Ansichten			
unterschrift bauherr:	datum: geändert:	24.06.2019 23.03.2020	Maßstab: 1:100
unterschrift planer:	projektnummer:	18250	08