




- Planung
- Abbruch
- Bestand

projekt: Neubau eines Mehrfamilienwohnhauses Rheinstraße 4, 56179 Niederwerth		
bauherr:		
plan: Ansicht Süd -VORHABENPLAN-		
unterschrift bauherr:	datum: 12.07.2021 geändert: 14.03.2022	Maßstab: 1:100
unterschrift planer:	projektnummer: 21020	Plan Nr.: 07

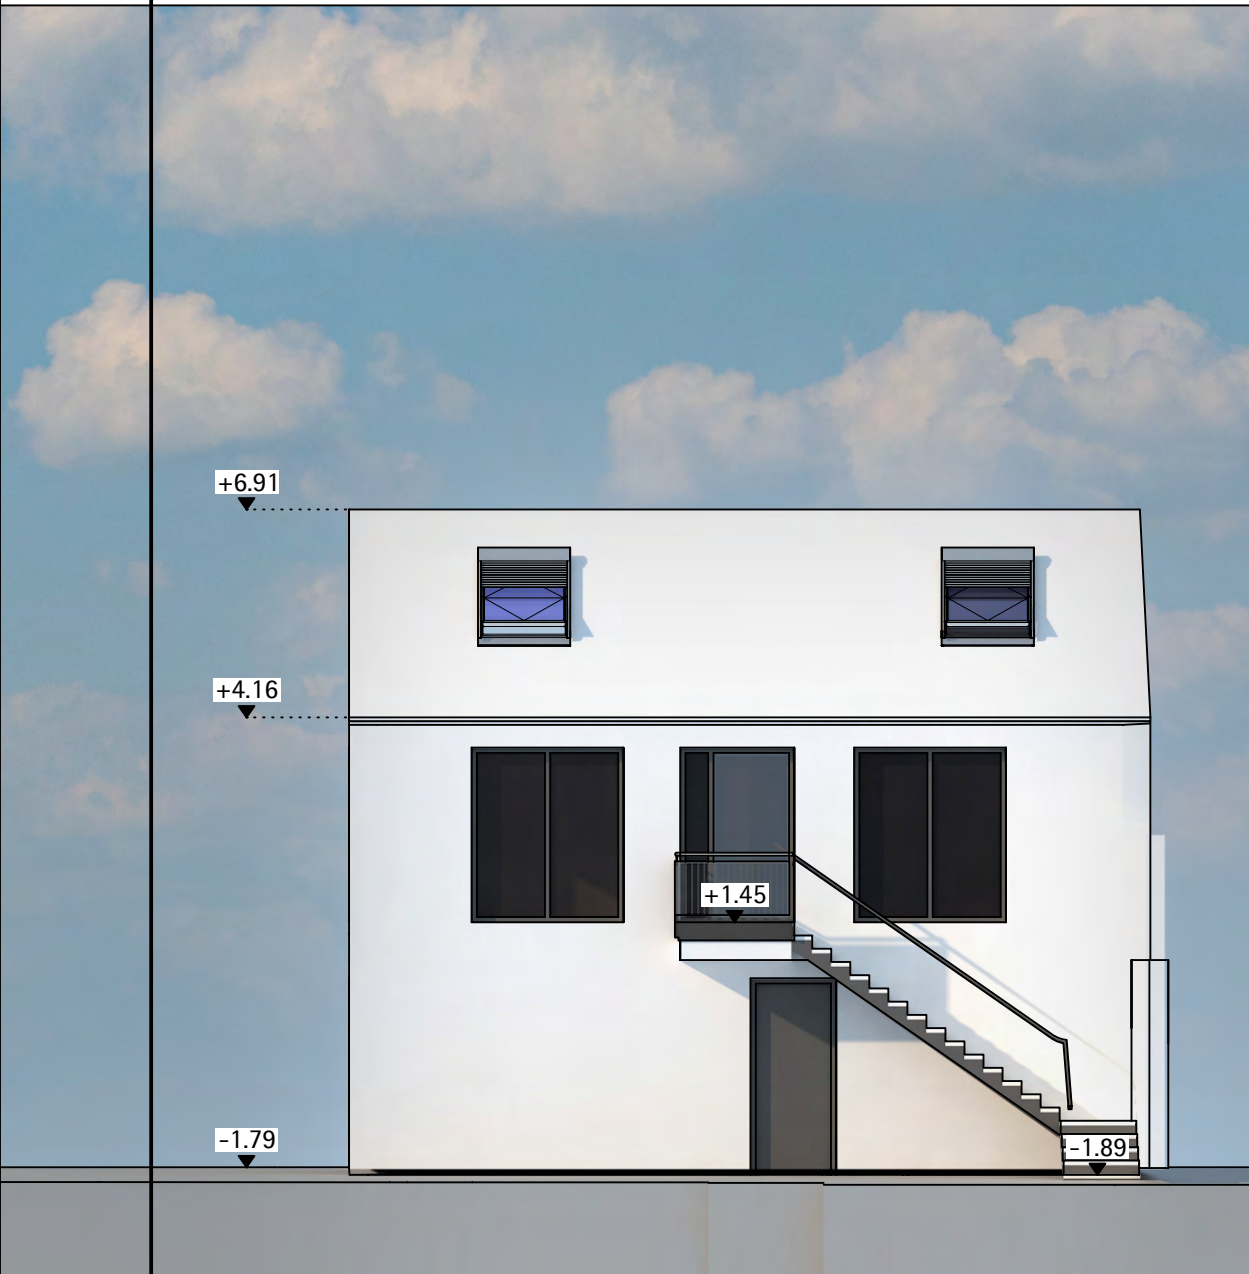

Ansicht Hinterhaus




Ansicht West



Ansicht Ost vom Rheinarm

- Planung
- Abbruch
- Bestand




projekt: Neubau eines Mehrfamilienwohnhauses Rheinstraße 4, 56179 Niederwerth		
bauherr:		
plan: Ansichten Ost, West, Hinterhaus -VORHABENPLAN-		
unterschrift bauherr:	datum: 12.07.2021 geändert: 14.03.2022	Maßstab: 1:100
unterschrift planer:	projektnummer: 21020	Plan Nr.: 08

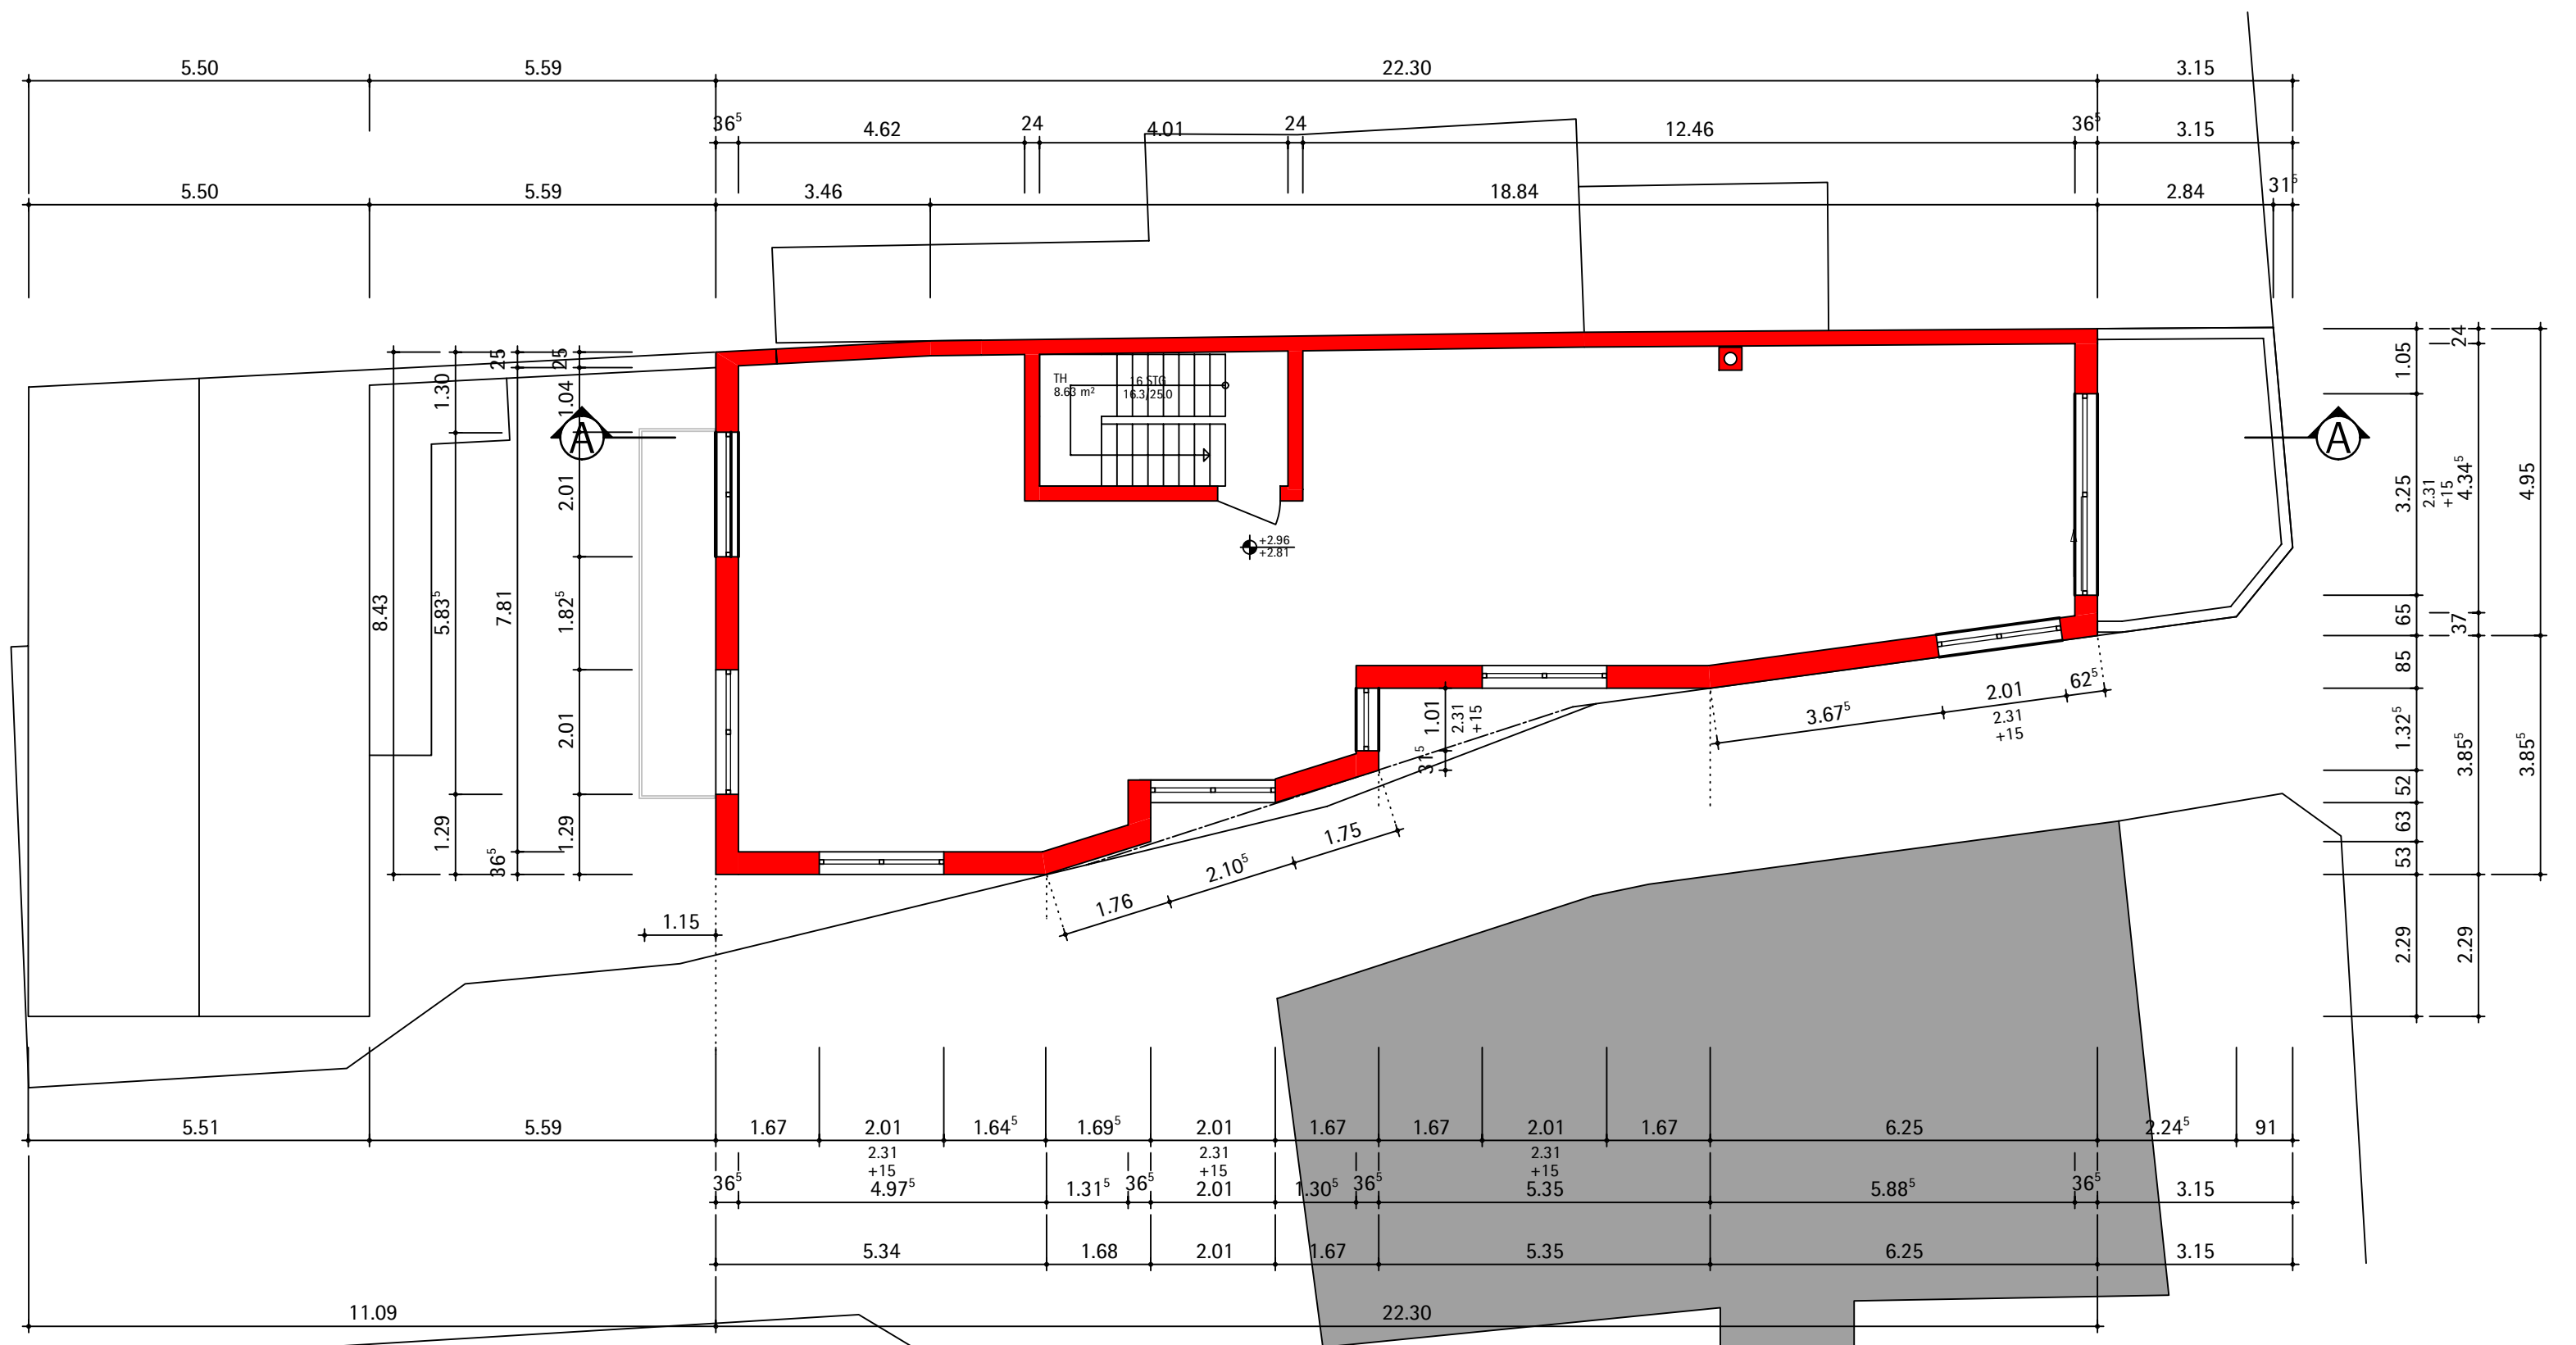

- Planung
- Abbruch
- Bestand

projekt: Neubau eines Mehrfamilienwohnhauses Rheinstraße 4, 56179 Niederwerth		
bauherr:		
plan: Obergeschoss -VORHABENPLAN-		
unterschrift bauherr:	datum: 04.10.2021 geändert: 14.03.2022	Maßstab: 1:100
unterschrift planer:	projektnummer: 21020	Plan Nr.: 03




H/B = 297 / 540 (0.16m²)

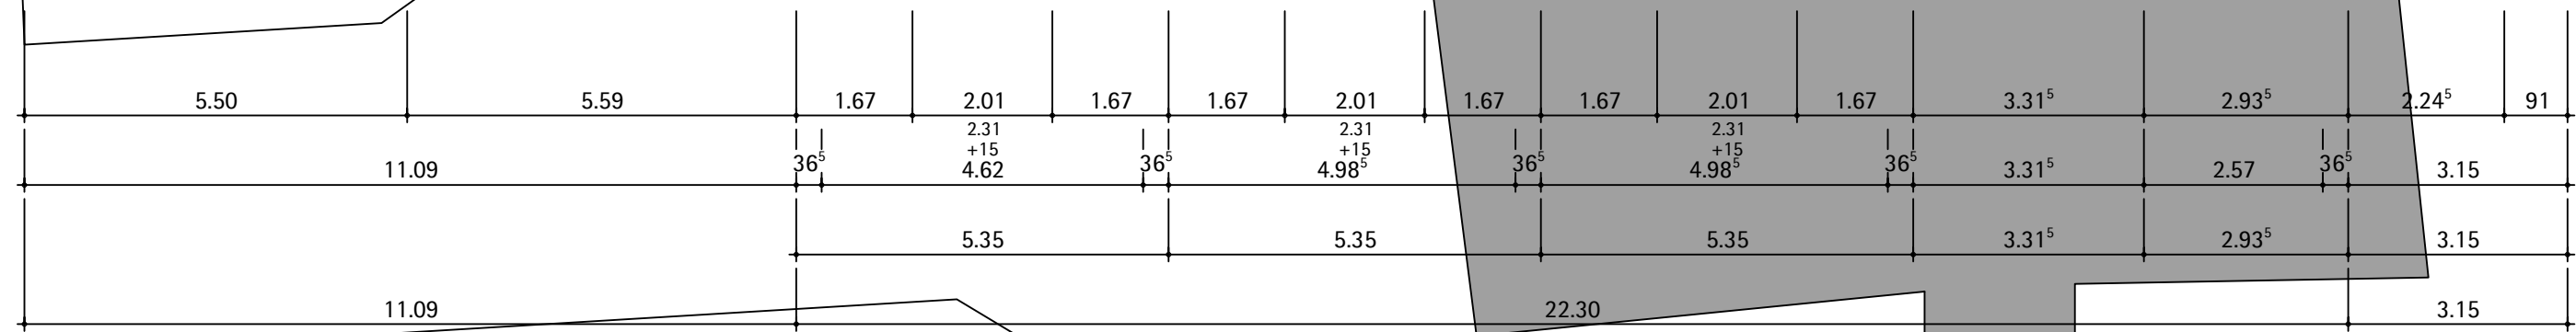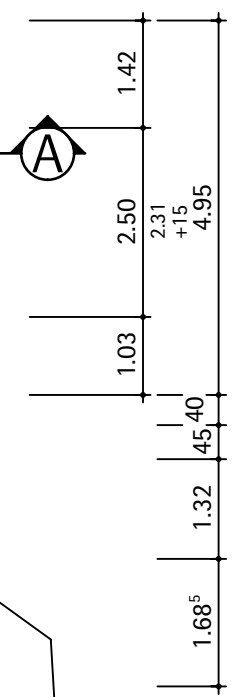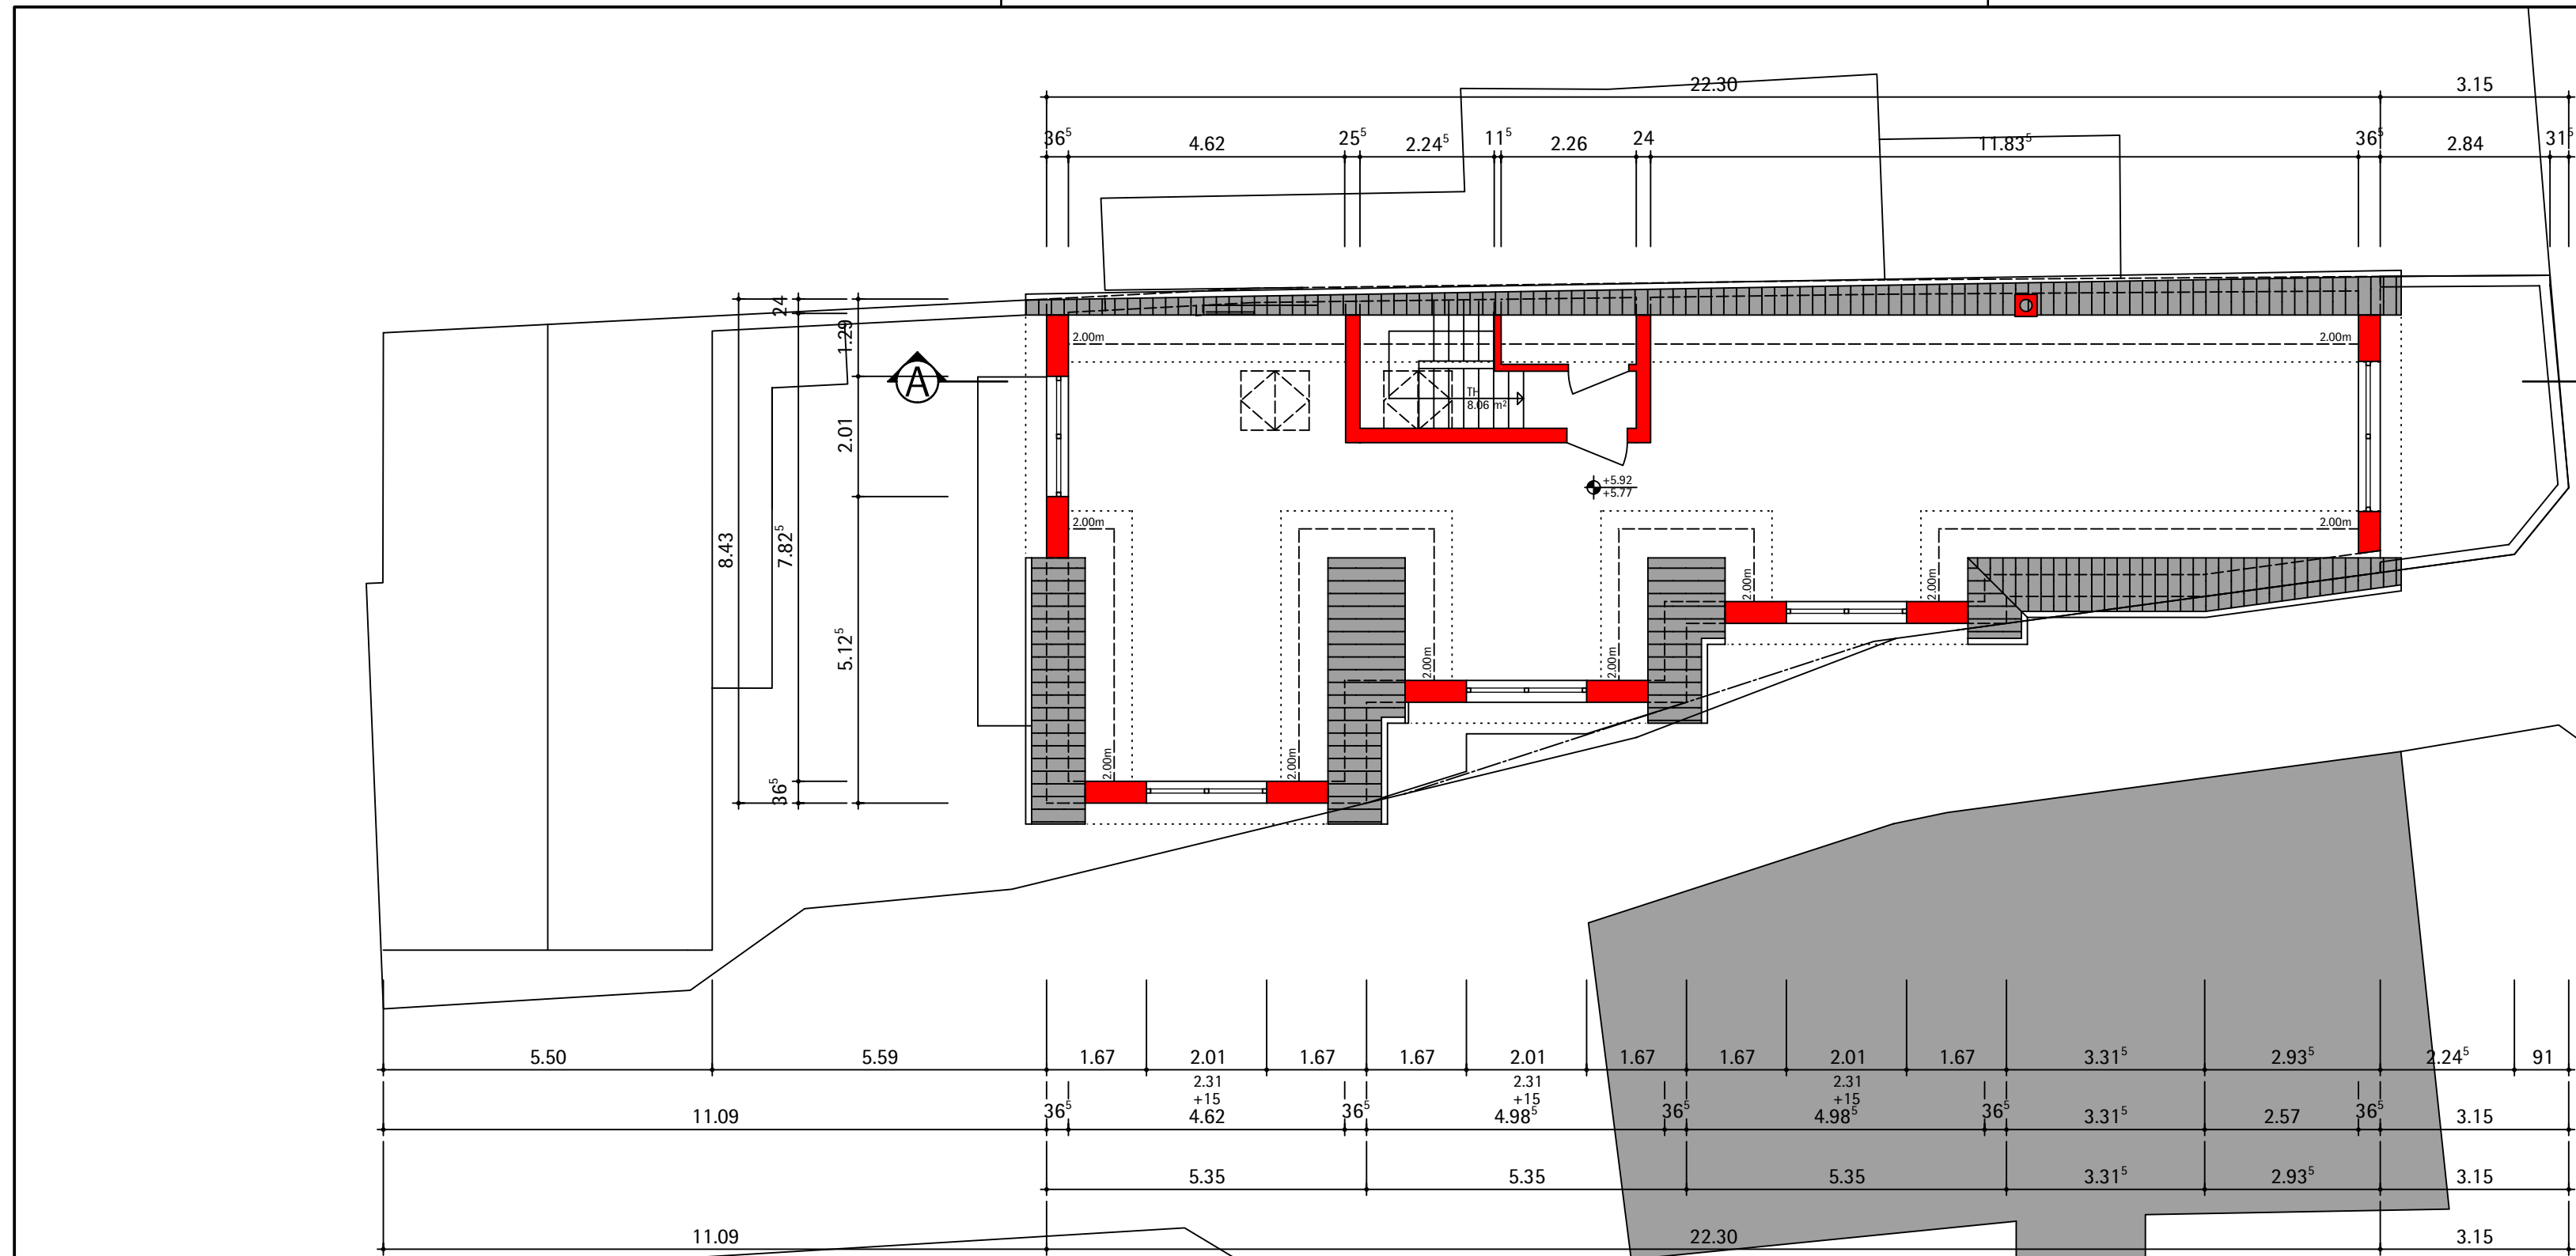

- Planung
- Abbruch
- Bestand

projekt: Neubau eines Mehrfamilienwohnhauses Rheinstraße 4, 56179 Niederwerth		
bauherr:		
plan: Dachgeschoss -VORHABENPLAN-		
unterschrift bauherr:	datum: 04.10.2021 geändert: 14.03.2022	Maßstab: 1:100
unterschrift planer:	projektnummer: 21020	Plan Nr.: 04


H/B = 297 / 540 (0.16m²)

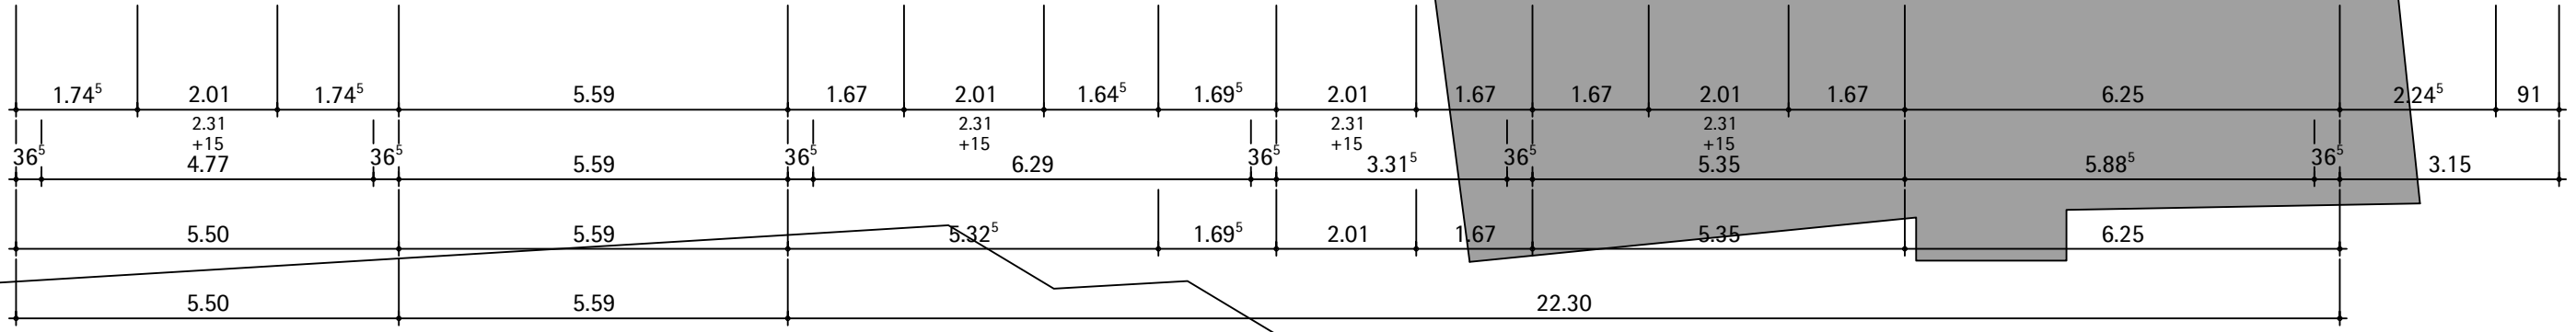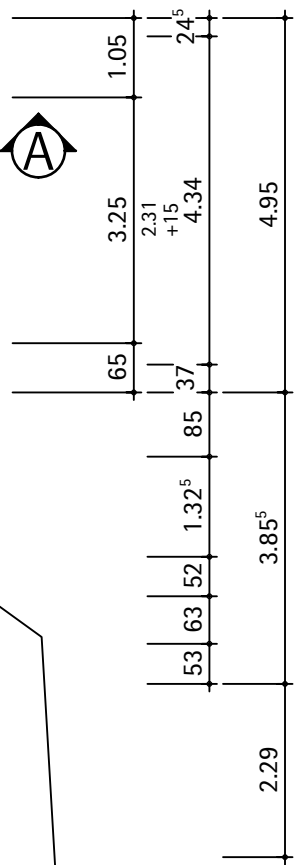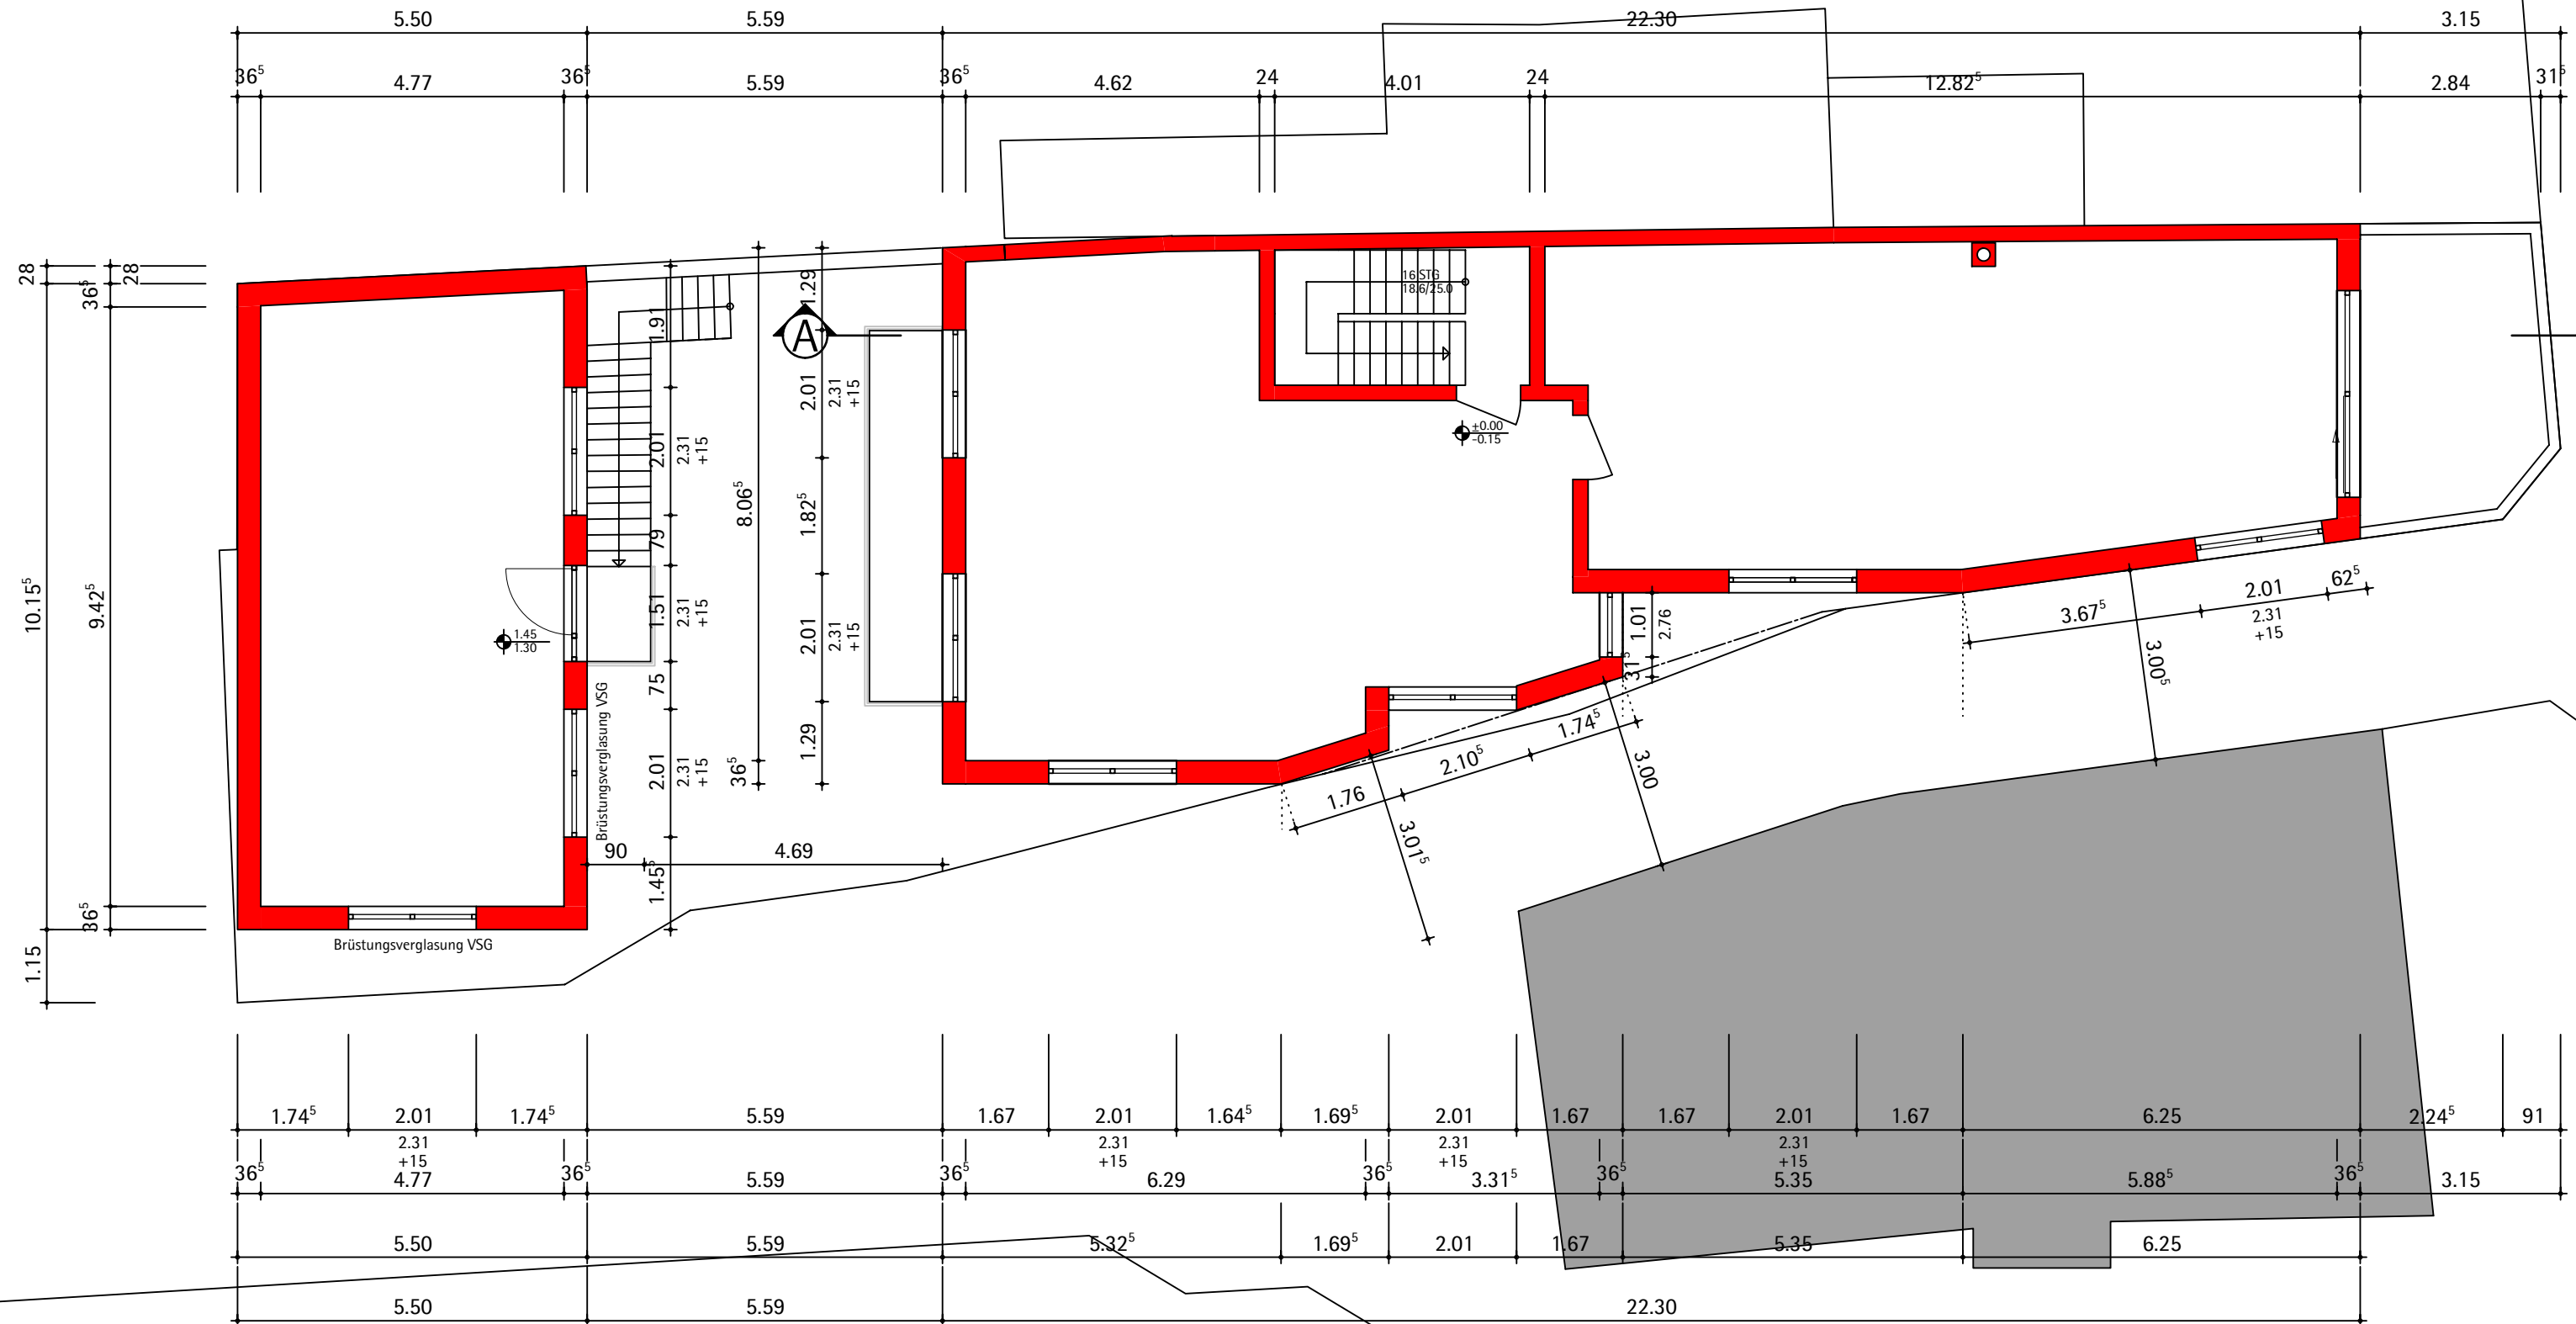

- Planung
- Abbruch
- Bestand

FISCHER architekten		am eisengraben 2 56179 vallendar tel 0261/ 67 102 67 fax 0261/ 67 102 68
projekt: Neubau eines Mehrfamilienwohnhauses Rheinstraße 4, 56179 Niederwerth		
bauherr: XXXXXXXXXX		
plan: Erdgeschoss -VORHABENPLAN-		
unterschrift bauherr:	datum: 04.10.2021 geändert: 14.03.2022	Maßstab: 1:100
unterschrift planer:	projektnummer: 21020	Plan Nr.: 02

H/B = 297 / 540 (0.16m²)

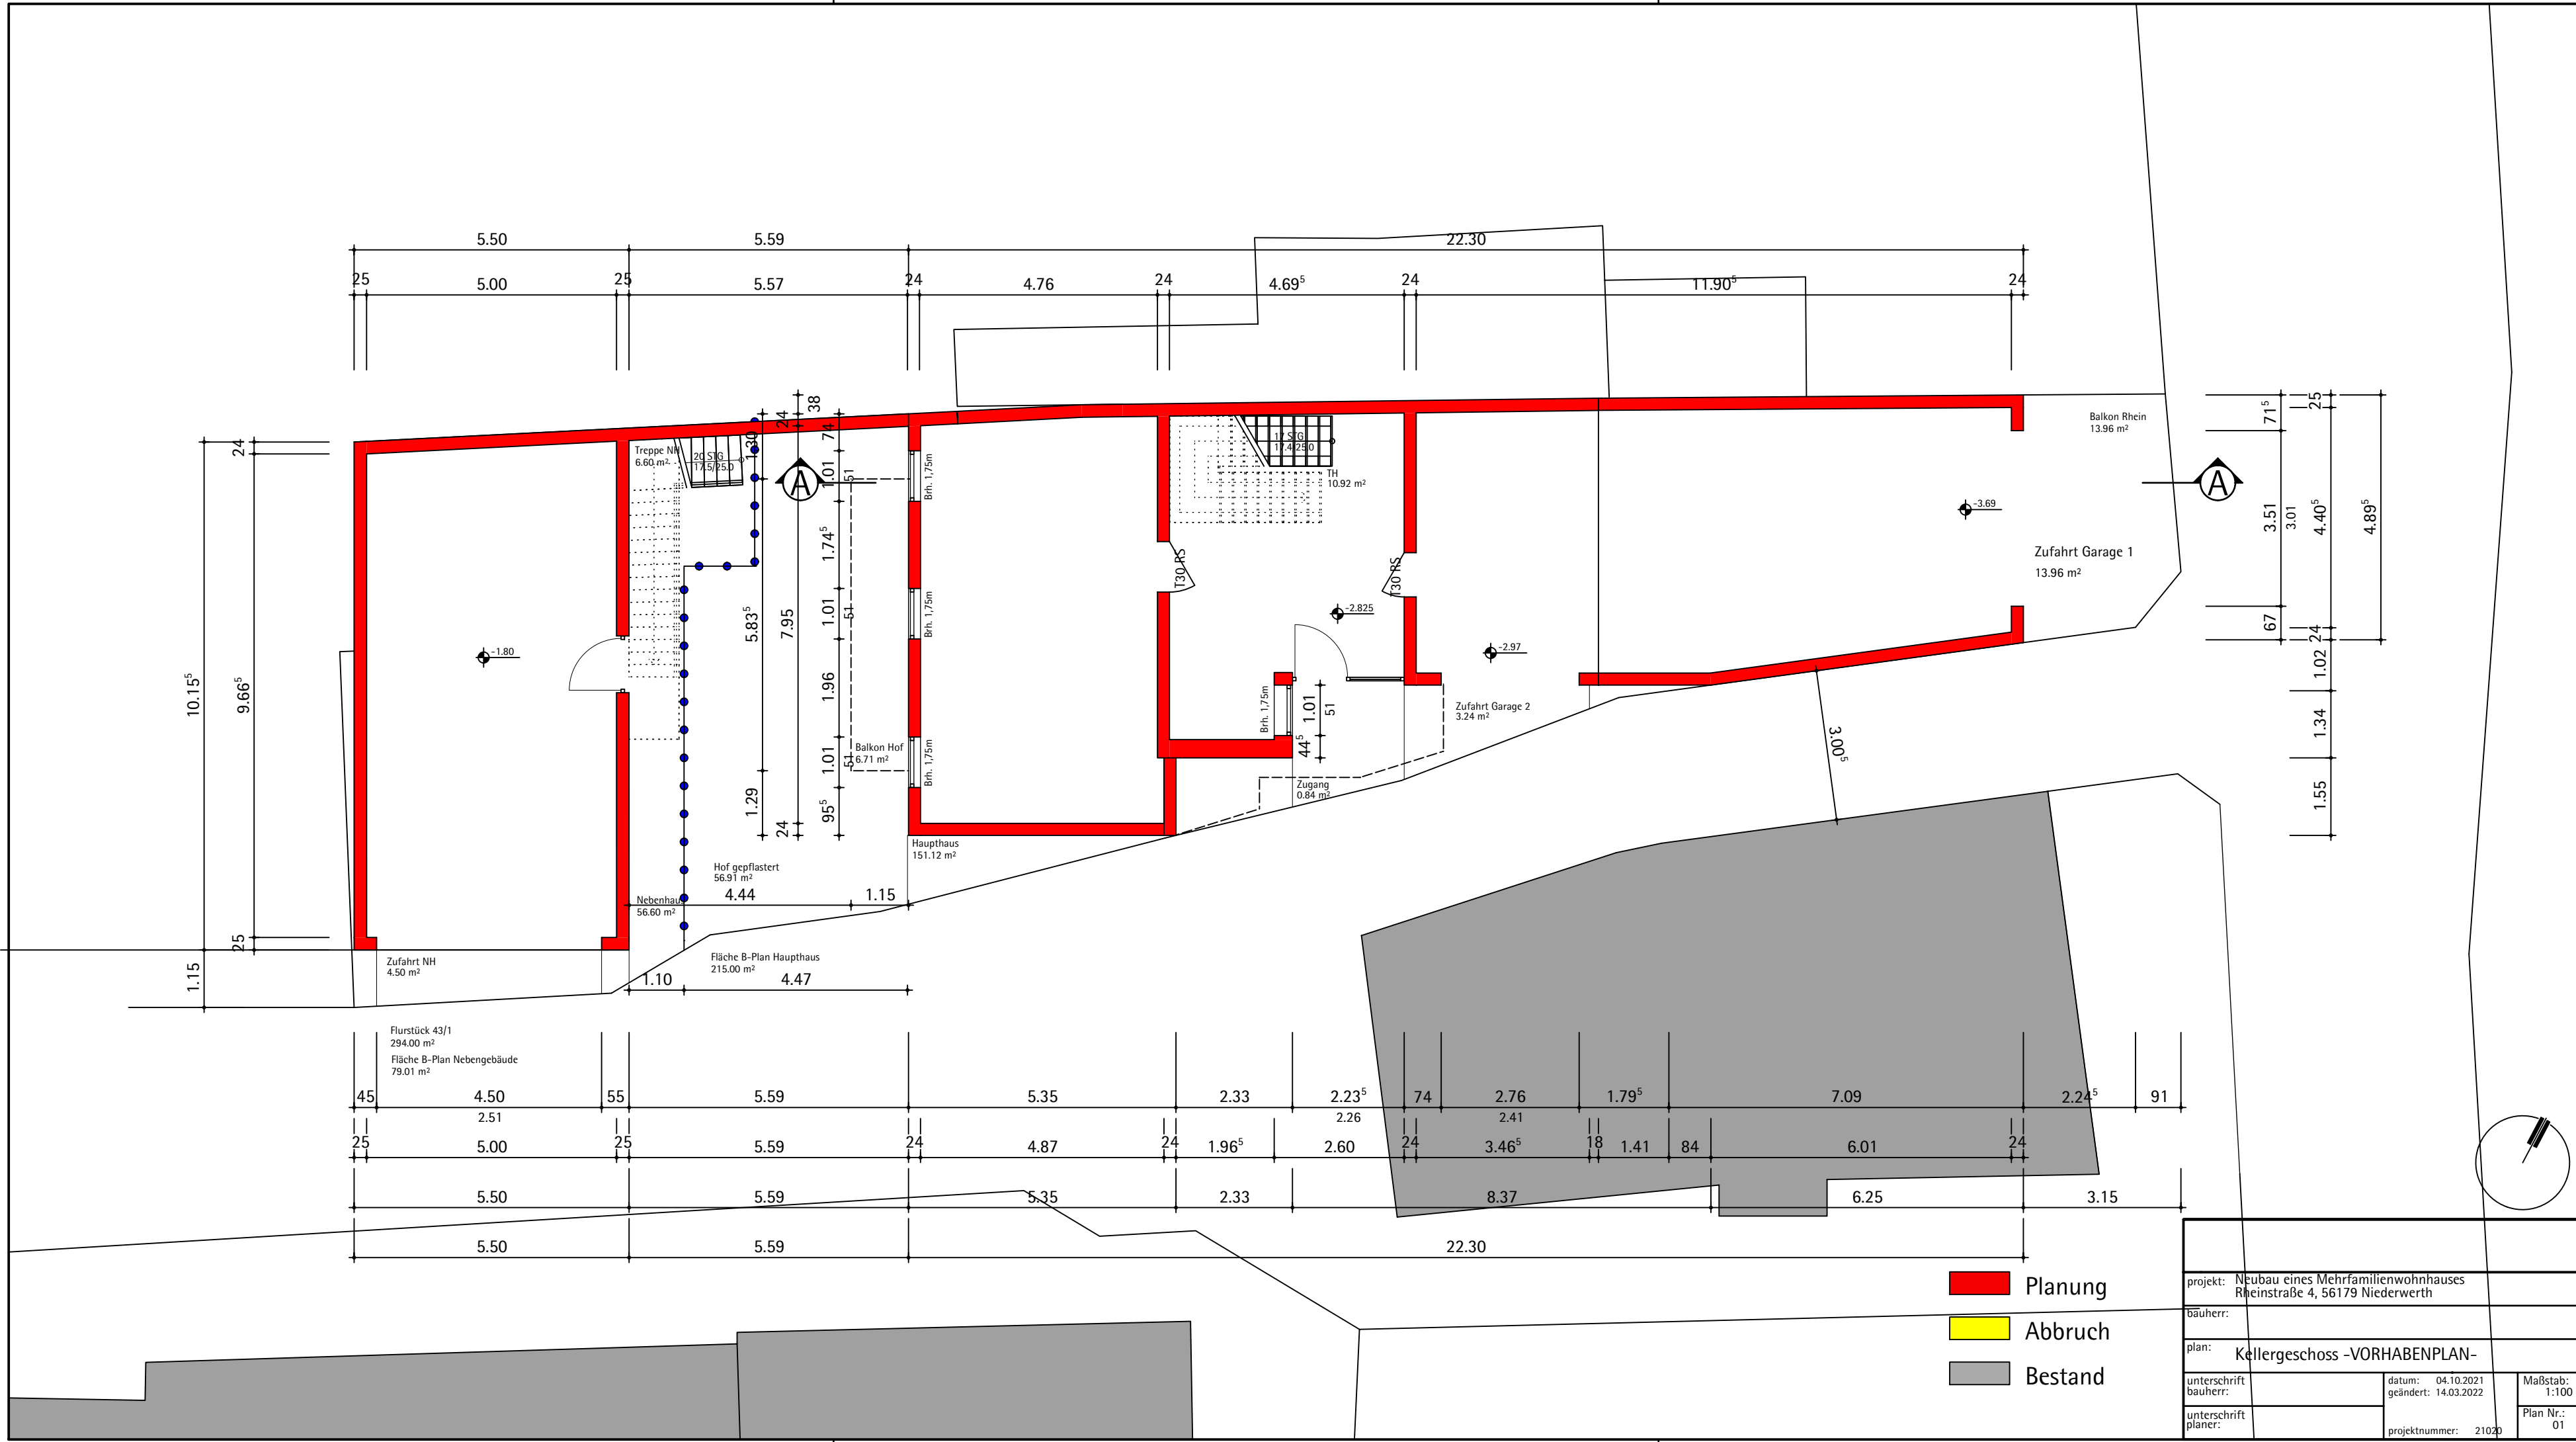

H/B = 297 / 540 (0.16m²)

projekt:	Neubau eines Mehrfamilienwohnhauses Rheinstraße 4, 56179 Niederwerth		
bauherr:			
plan:	Kellergeschoss -VORHABENPLAN-		
unterschrift bauherr:	datum: 04.10.2021 geändert: 14.03.2022	Maßstab: 1:100	
unterschrift planer:	projekt nummer: 21020	Plan Nr.: 01	

